


Перв. примен.
Справ. №

Лист и дата
Инв. № д/фл.
Взам. инв. №
Лист и дата
Инв. № листа

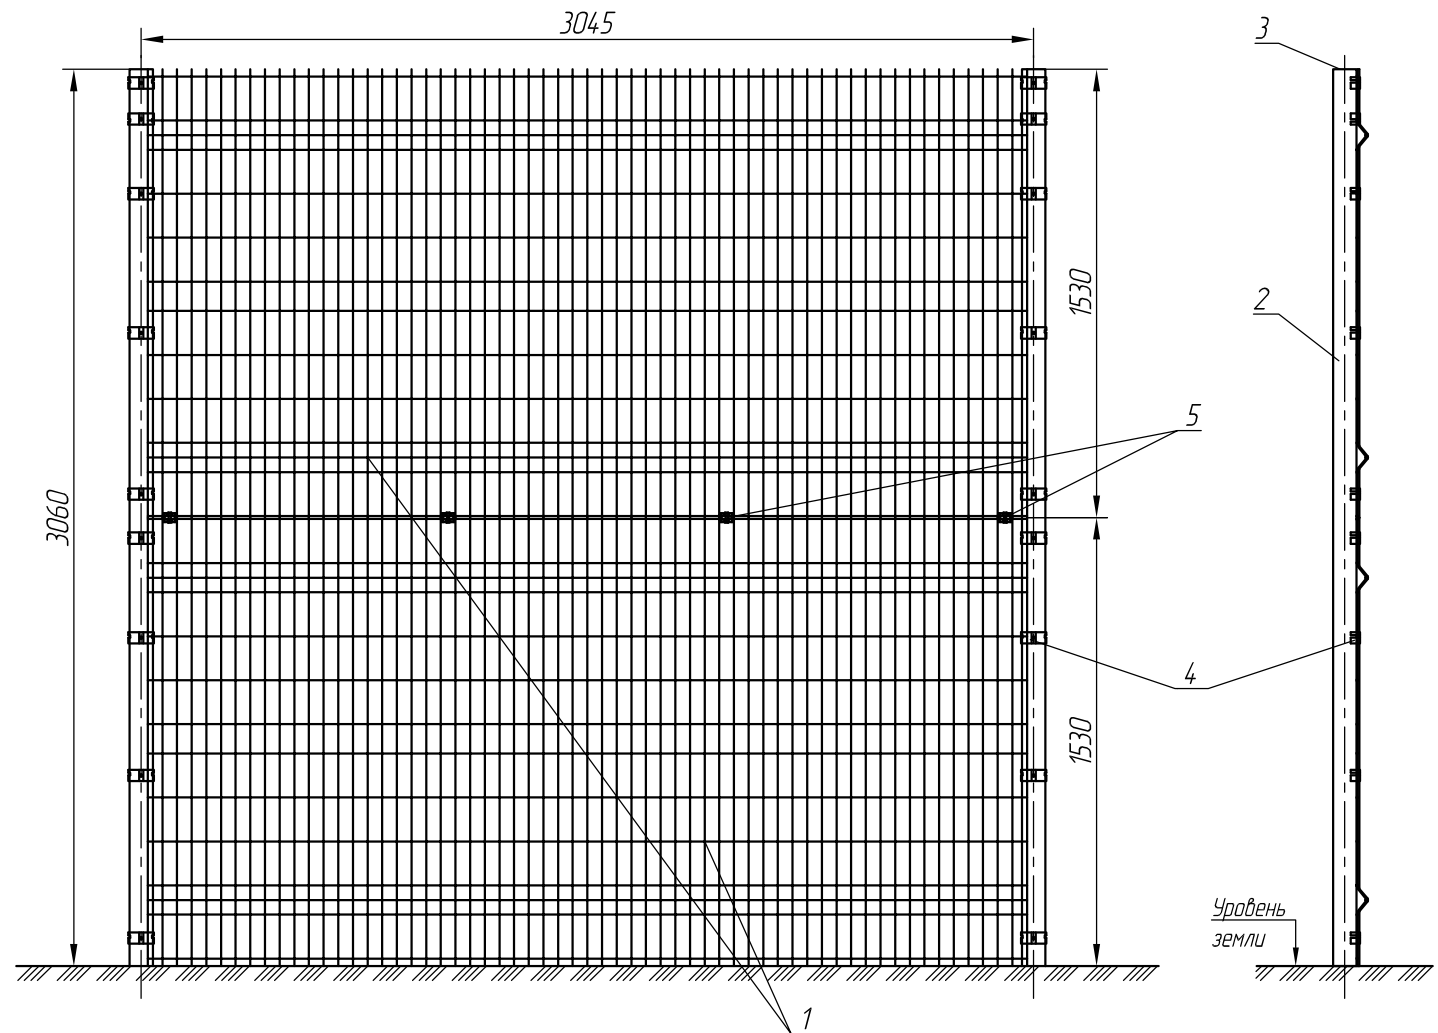

№ п/п	Наименование
1	Панель 1530 x 3000
2	Столб 80 x 80
3	Заглушка 80 x 80
4	Скоба 80
5	Межпанельный захим

Крепление - скоба / винт


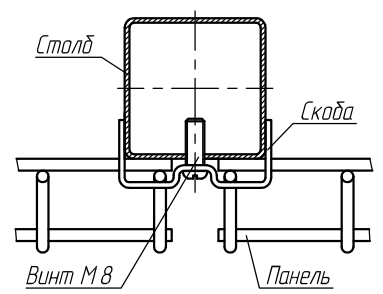


Схема соединения панелей

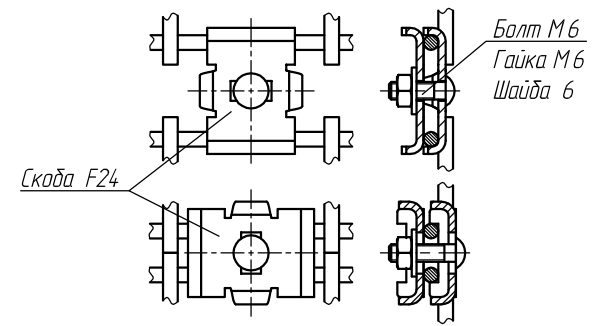

Изм.	Лист	№ докум.	Подпись	Дата	Ограждение CITY 3D. Базовая секция 3,0 м	Лит.	Масса	Масштаб
Разраб.								
Проб.						Лист	Листов	1
Т. контр.								
Н. контр.								
Утв.								