

Перв. примен.

Спроб. №



Подп. и дата

Инф. № докл.


Взам. инв. №

Подп. и дата


Инф. № подл.

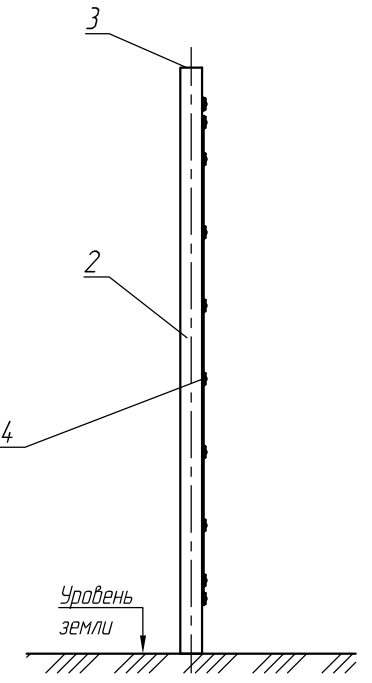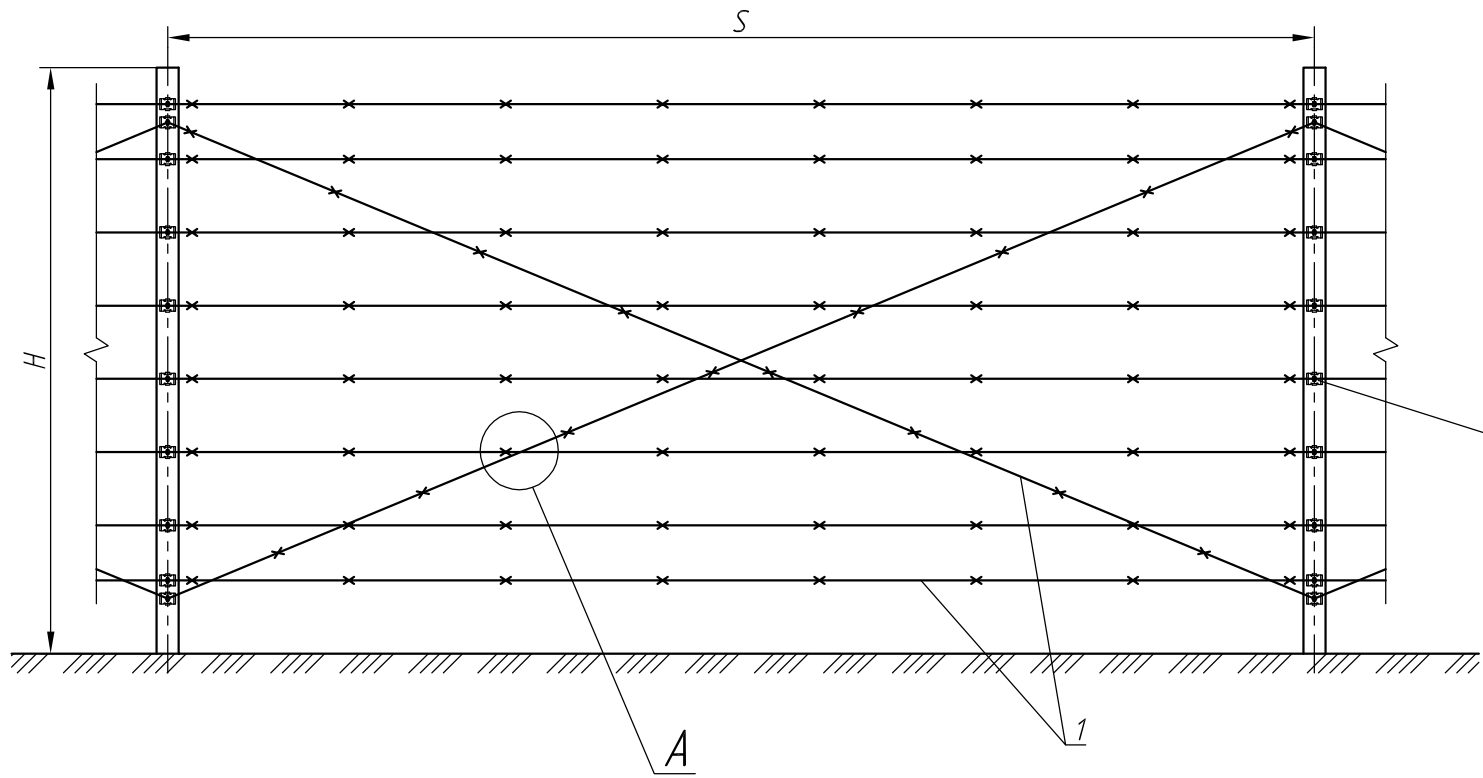

Крепление - скоба F24

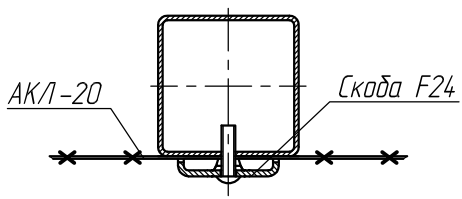

A

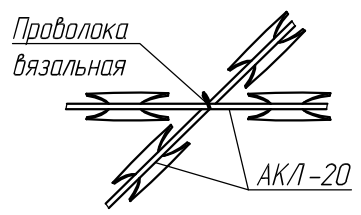

№ п/п	Наименование
1	АКЛ-20
2	Столб 60 х 60
3	Заглушка 60 х 60
4	Скоба F24

Изм.	Лист	№ док-м.	Подпись	Дата	Специальные ограждения. Секция ограждения АКЛ	Лист	Масса	Масштаб
Разраб.								
Проб.						Лист	Листов	1
Т. контр.								
Н. контр.								
Утв.								