

Перв. примен.

Справ. №





Лист и дата

Взам. инв. №

Инв. № докл.

Лист и дата

Инв. № покл.

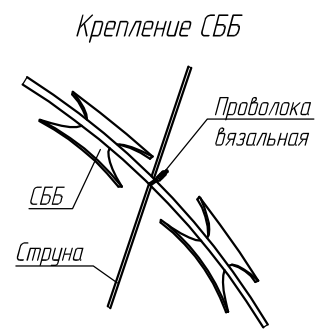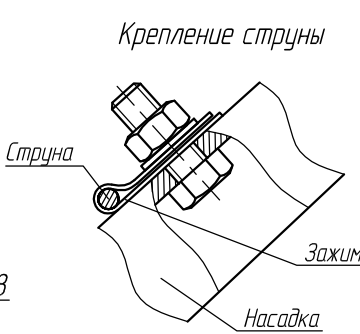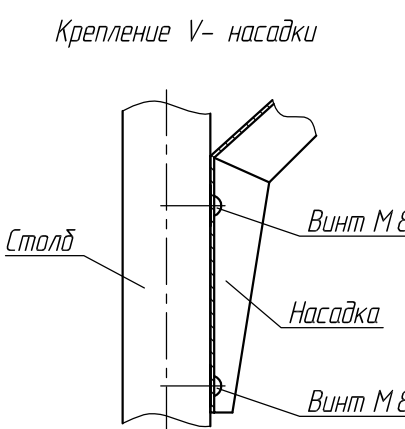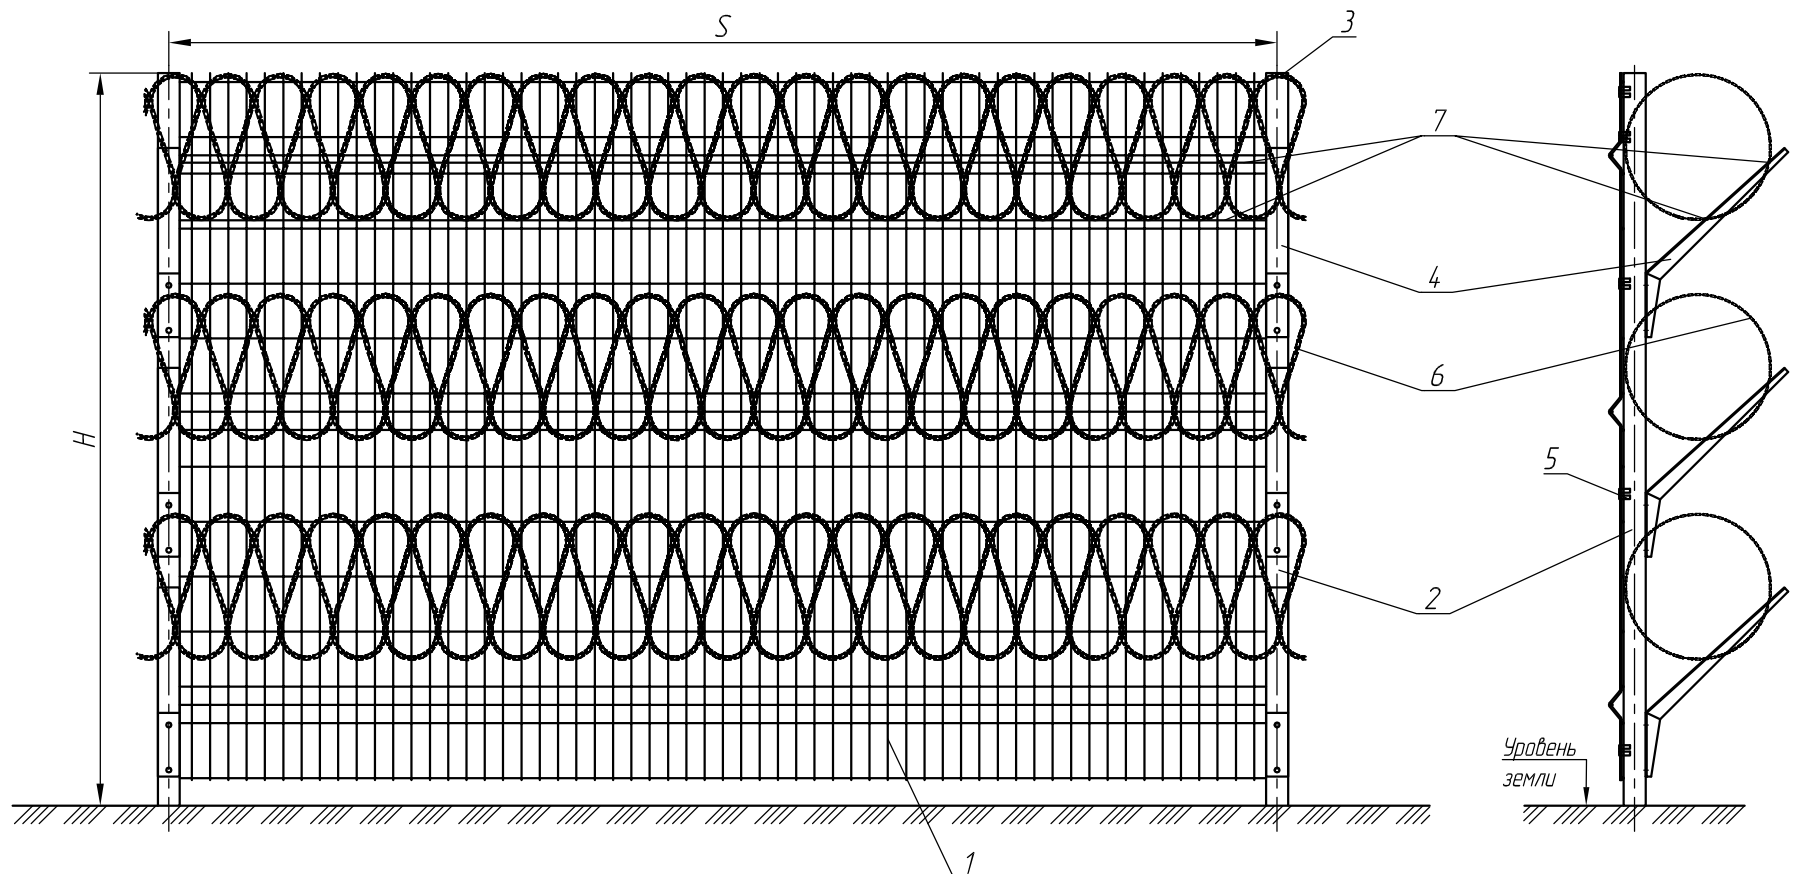

№ п/п	Наименование
1	Панель 2030 x 3000
2	Сталь 60 x 60
3	Заглушка 60 x 60
4	L-насадка
5	Скоба 60
6	СББ
7	Струна

Изм.	Лист	№ докум.	Подпись	Дата	Специальные ограждения. Секция ограждения СББ	Лит	Масса	Масштаб
Разраб.						Лист	Листов	1
Проб.								
Т. контр.								
Н. контр.								
Утв.								