

# Описание

## Применение

Калитка рекомендована для применения на объектах городской, сельской и промышленной инфраструктуры.

## Открывание

Калитка выпускается в универсальном по открыванию исполнении и оснащена механическим врезным замком. Сторона открывания – левая или правая, определяется при монтаже калитки. Направление открывания внутрь или наружу – расположением язычка замка и z-образного упора.

Петли калитки регулируемые и расположены в оси створки с углом открытия не менее 90°, как внутрь, так и наружу.

## Материалы

Столбы калитки изготавливают из профиля 80x80. На верхний торец столбов одевается пластиковая заглушка.

Створка калитки выполняется из профиля 60x40 методом MIG-сварки (низкотемпературная сварка в среде защитного газа с сохранением цинкового слоя). В верхние торцы профиля рамки устанавливаются пластиковые заглушки.

Заполнение створки – сварная панель, расположенная в оси створки. Панель без V-изгибов с ячейкой 50x100 мм, высота нижней ячейки 140 мм, изготовленная из оцинкованной проволоки D = 5 мм.


## Покрытие

Все металлические детали калитки оцинкованы и покрыты порошковым полимером Akzo Nobel по технологии Henkel Bonderite NT, за исключением армирующих сеток и низа столбов. Высота неокрашиваемой зоны столбов, устанавливаемая в бетон, не более 450 мм.

## Упаковка, сборка и установка

Калитка собирается и упаковывается на заводе. Ручки и замок упаковываются совместно с калиткой. Упаковка является кондуктором при монтаже калитки.

Монтаж калитки осуществляется в собранном виде в упаковке в траншею на глубину 0,5 метра. После установки упаковка снимается.

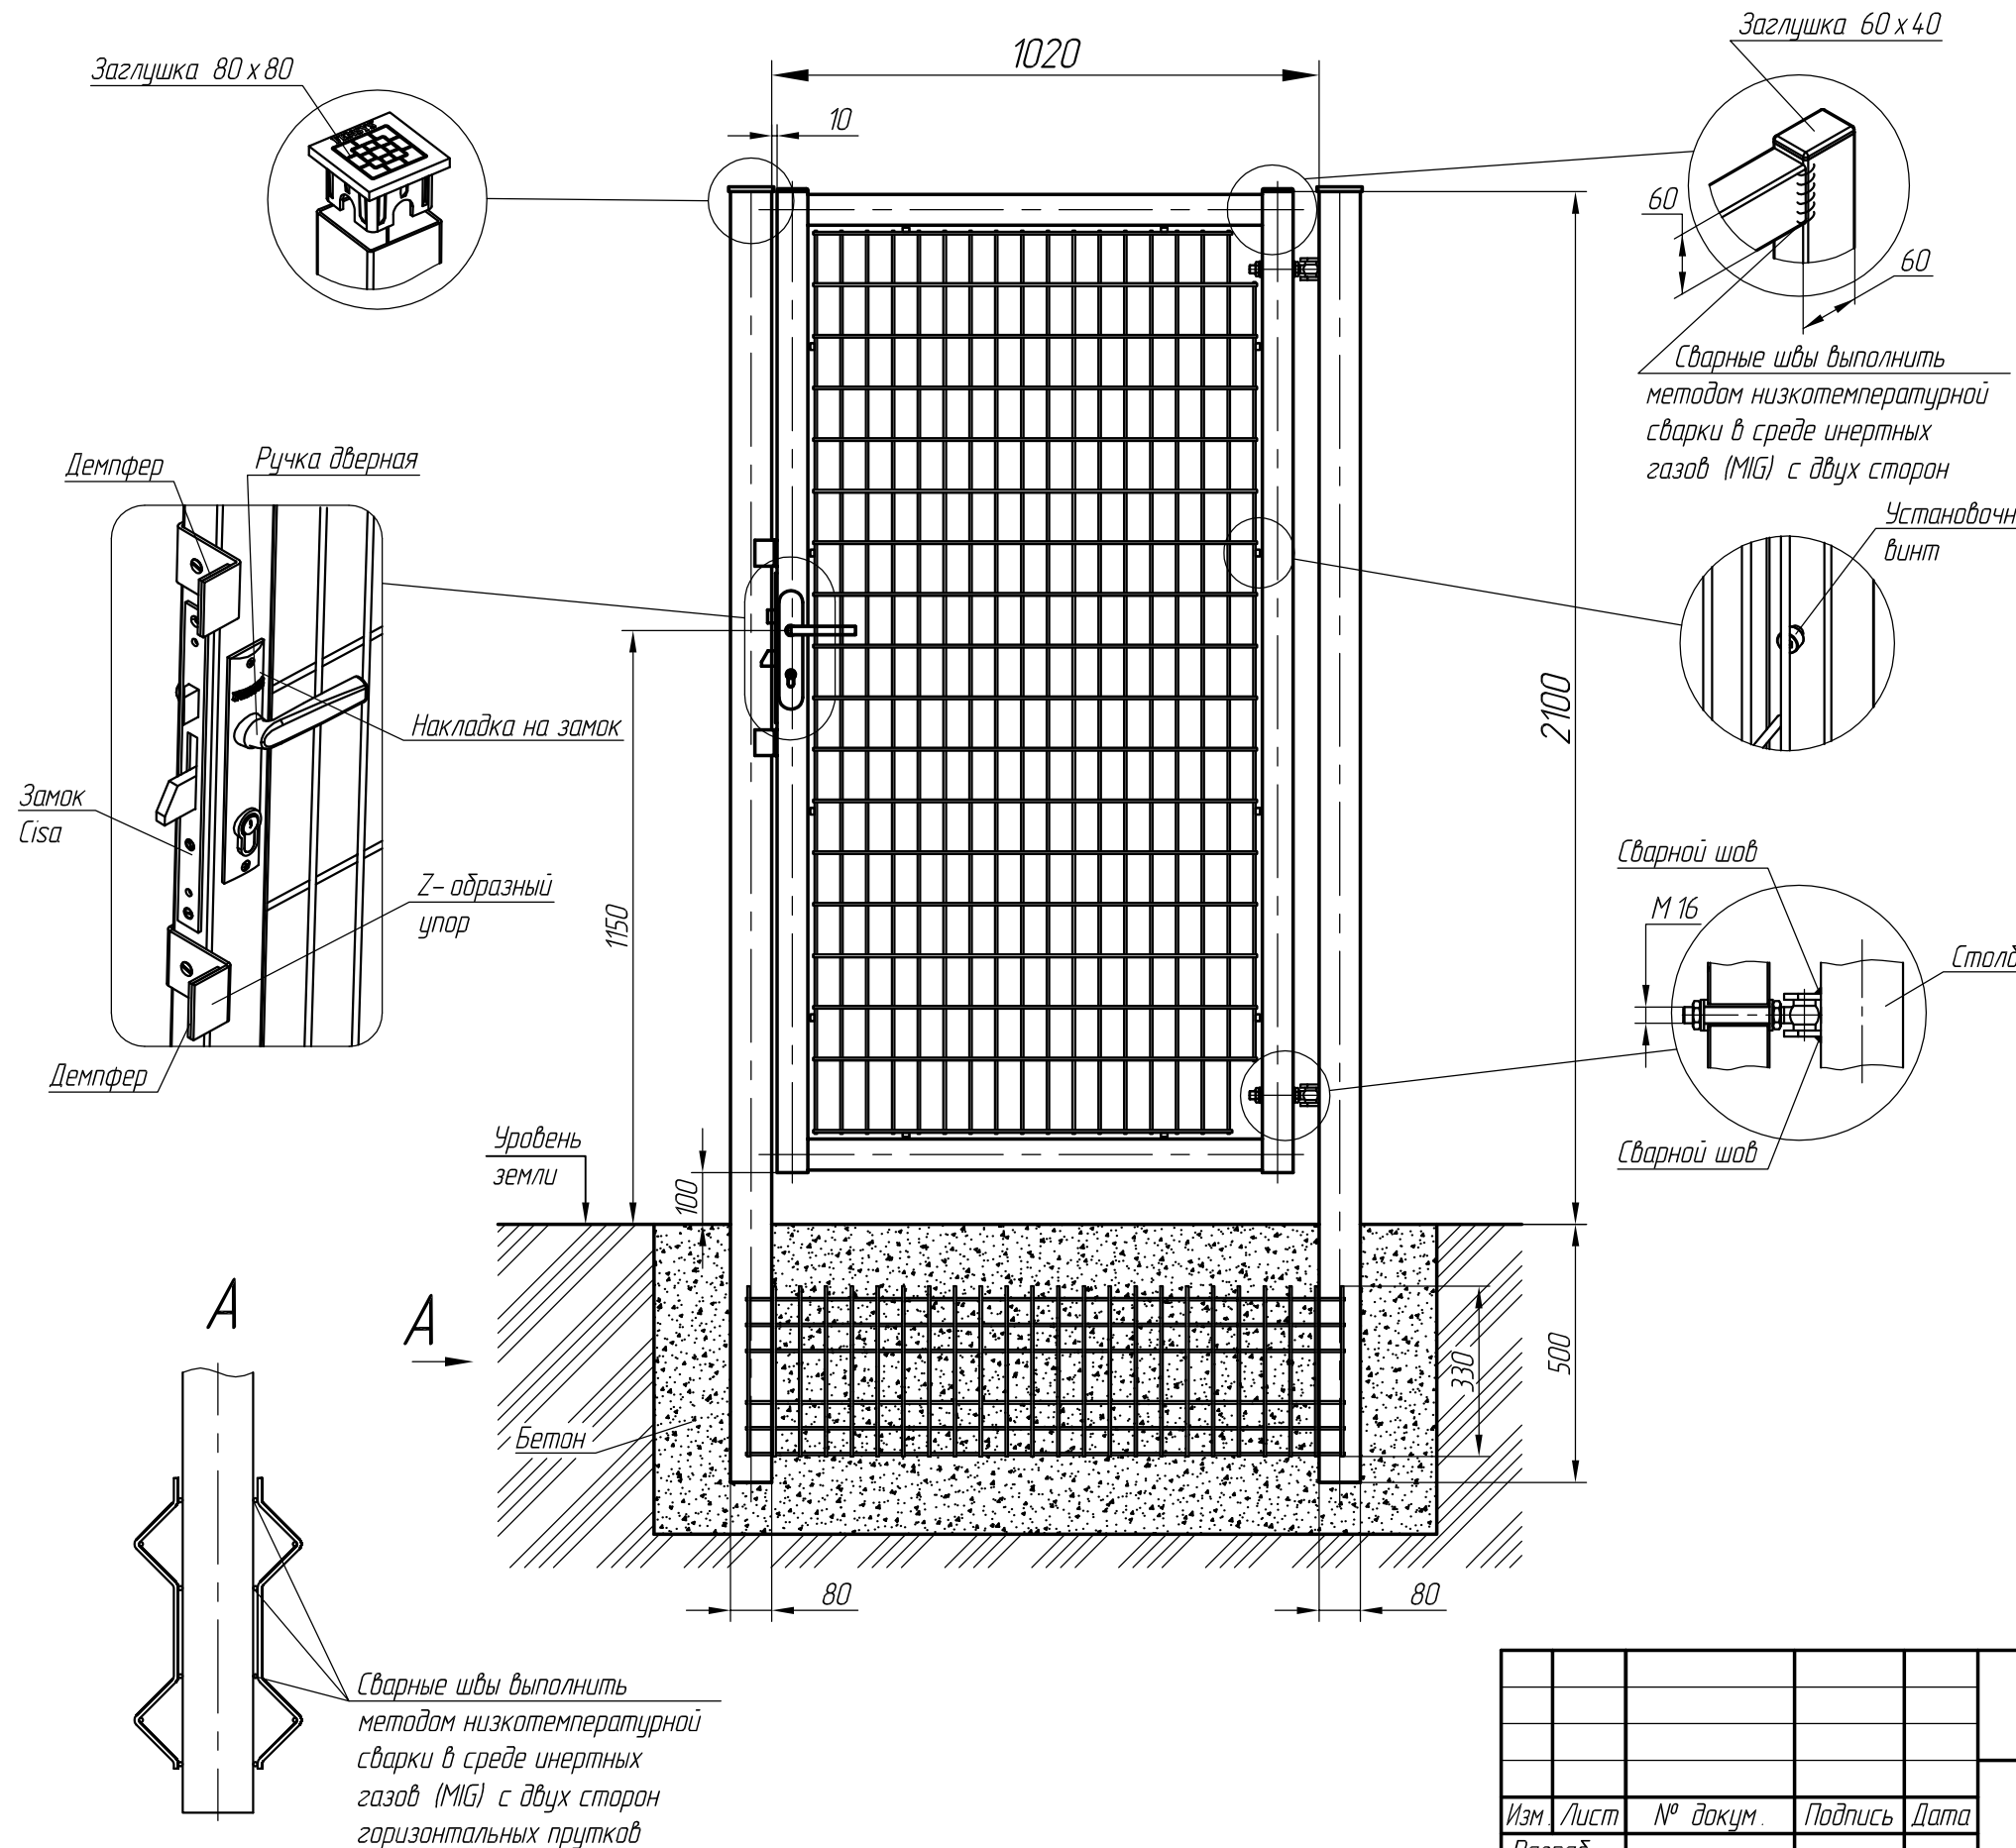

Калитка PROM  
2100 x 1000 панель,  
бетонирование в  
кондукторе

| Лист        | Масса  | Масштаб |
|-------------|--------|---------|
| Лист        | Листов | 1       |
| СО "ФЕНСИС" |        |         |

| Изм.      | Лист | № докум. | Подпись | Дата |
|-----------|------|----------|---------|------|
| Разраб.   |      |          |         |      |
| Проб.     |      |          |         |      |
| Т. контр. |      |          |         |      |
| Н. контр. |      |          |         |      |
| Утв.      |      |          |         |      |

Перв. примен.  
Справ. №  
Подп. и дата  
Инв. № дубл.  
Взам. инв. №  
Подп. и дата  
Инв. № подл.